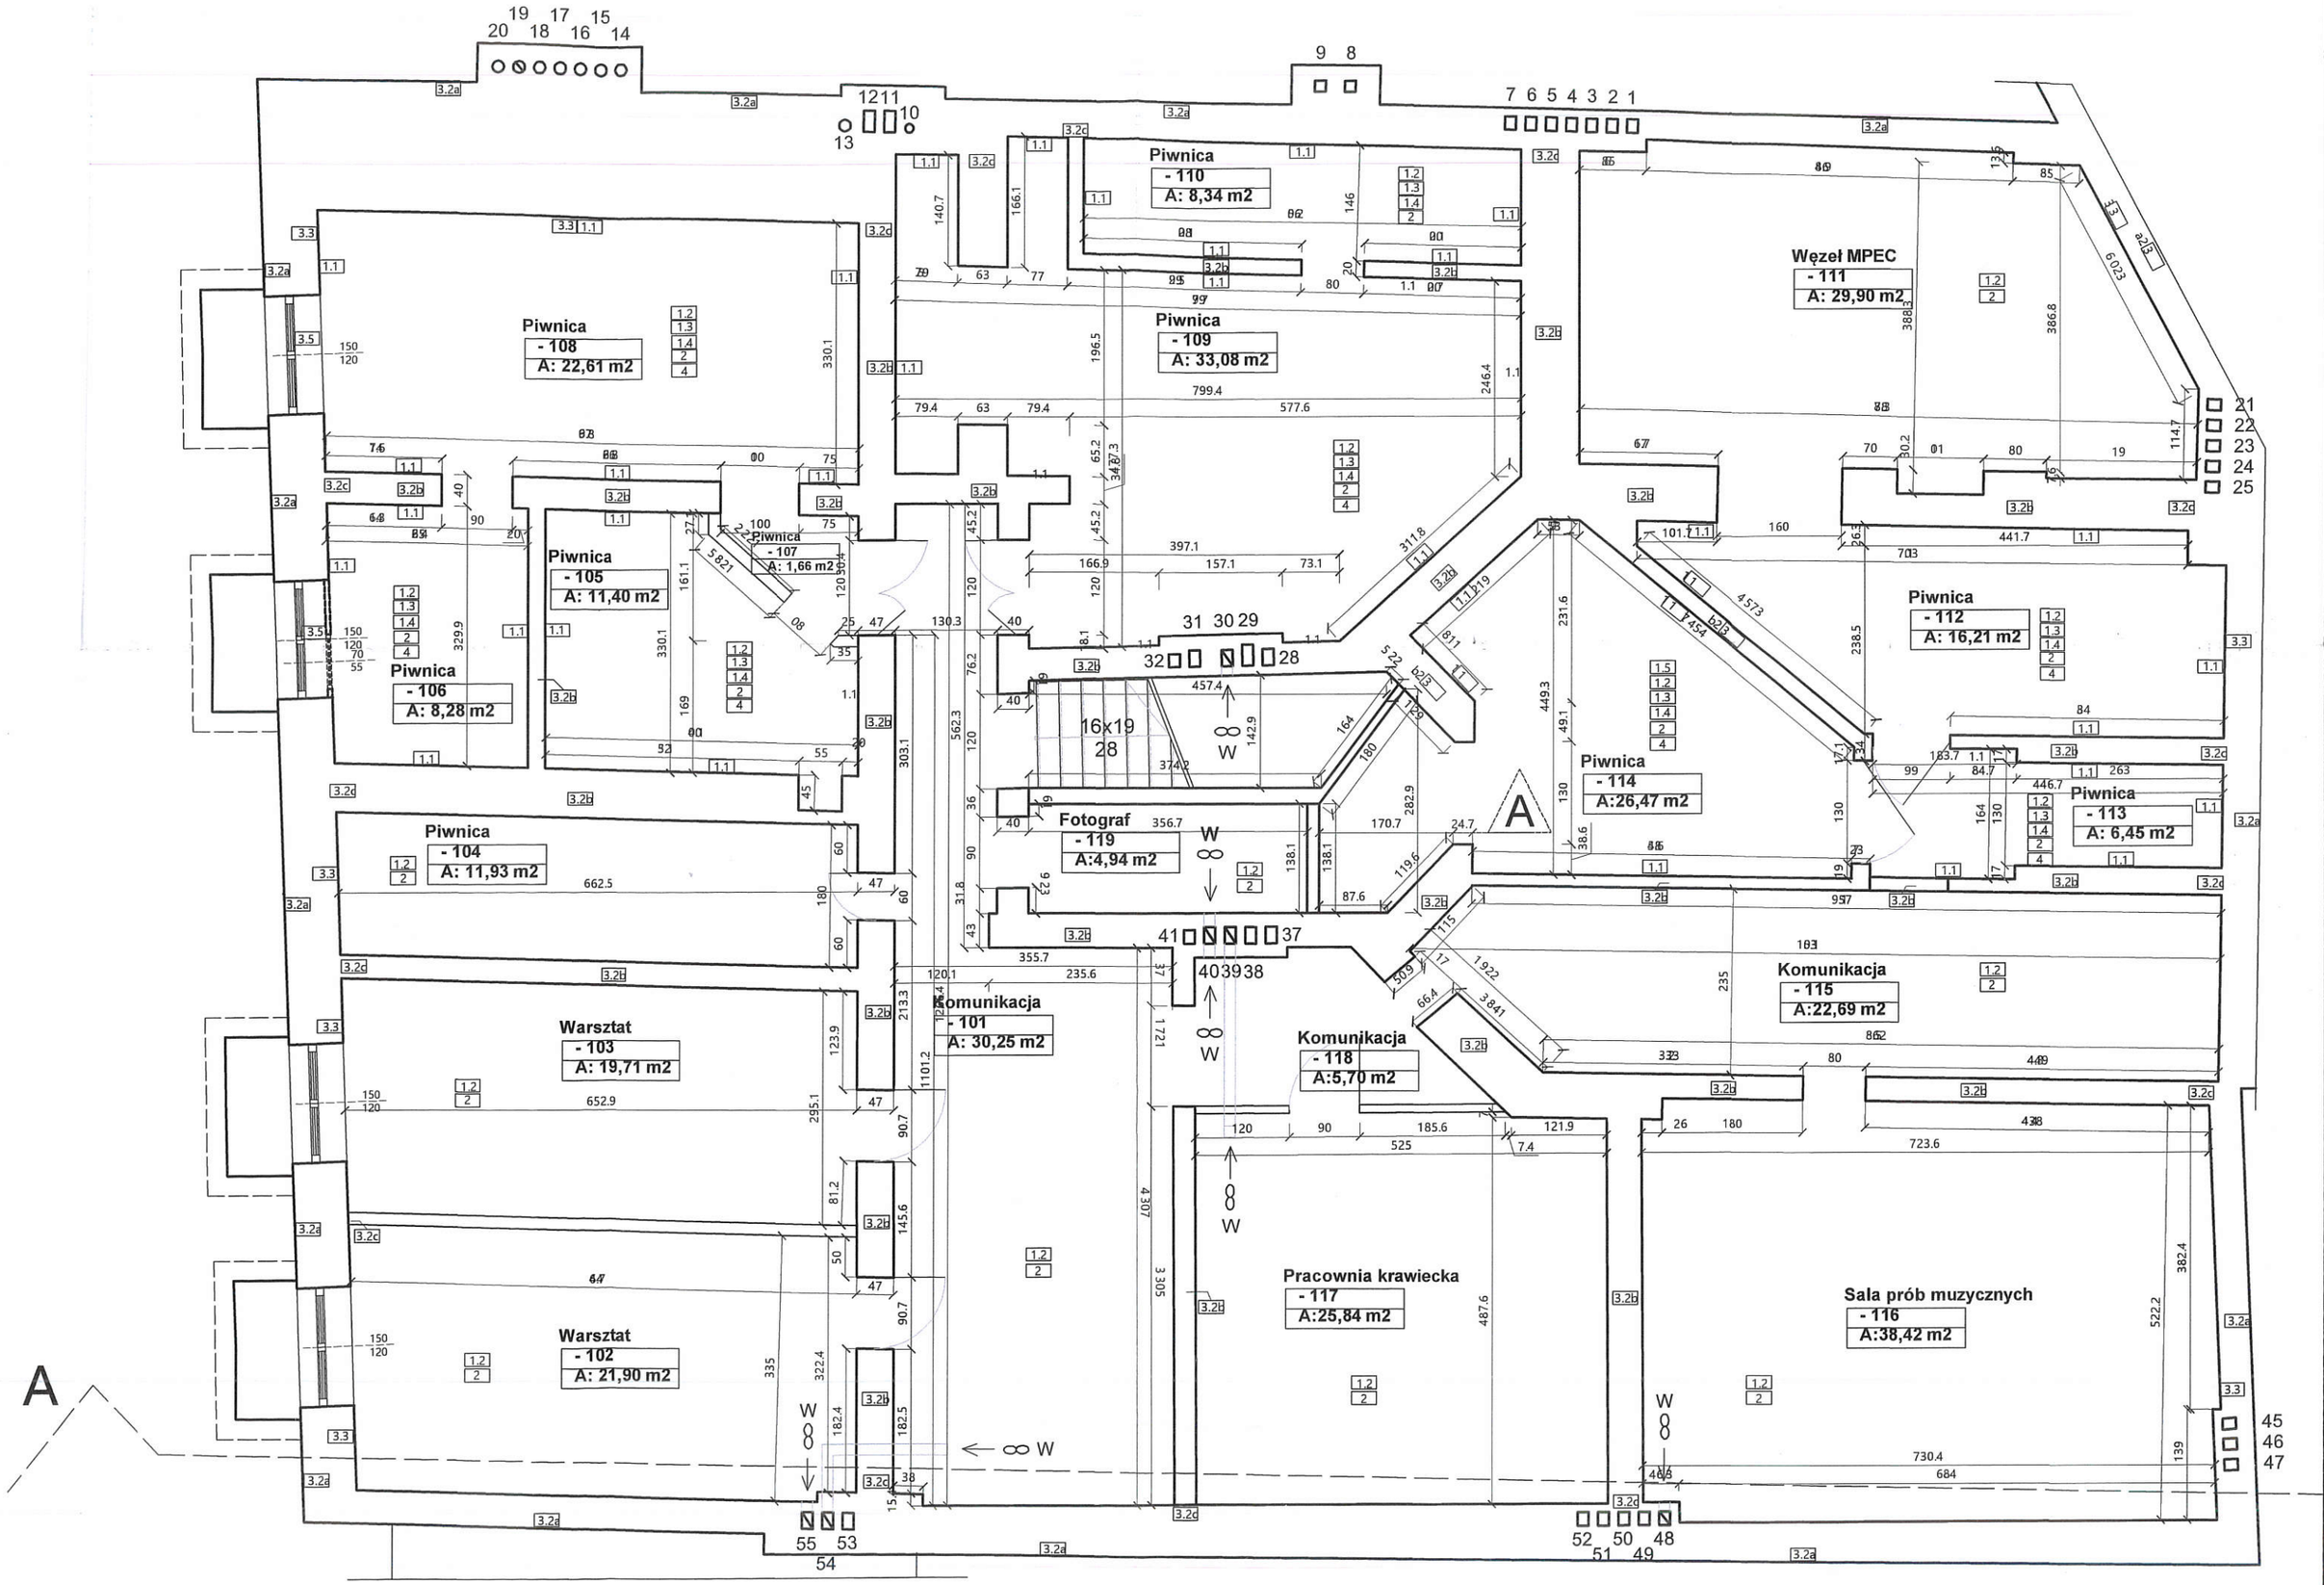

RZUT POZIOMU PIWNICY